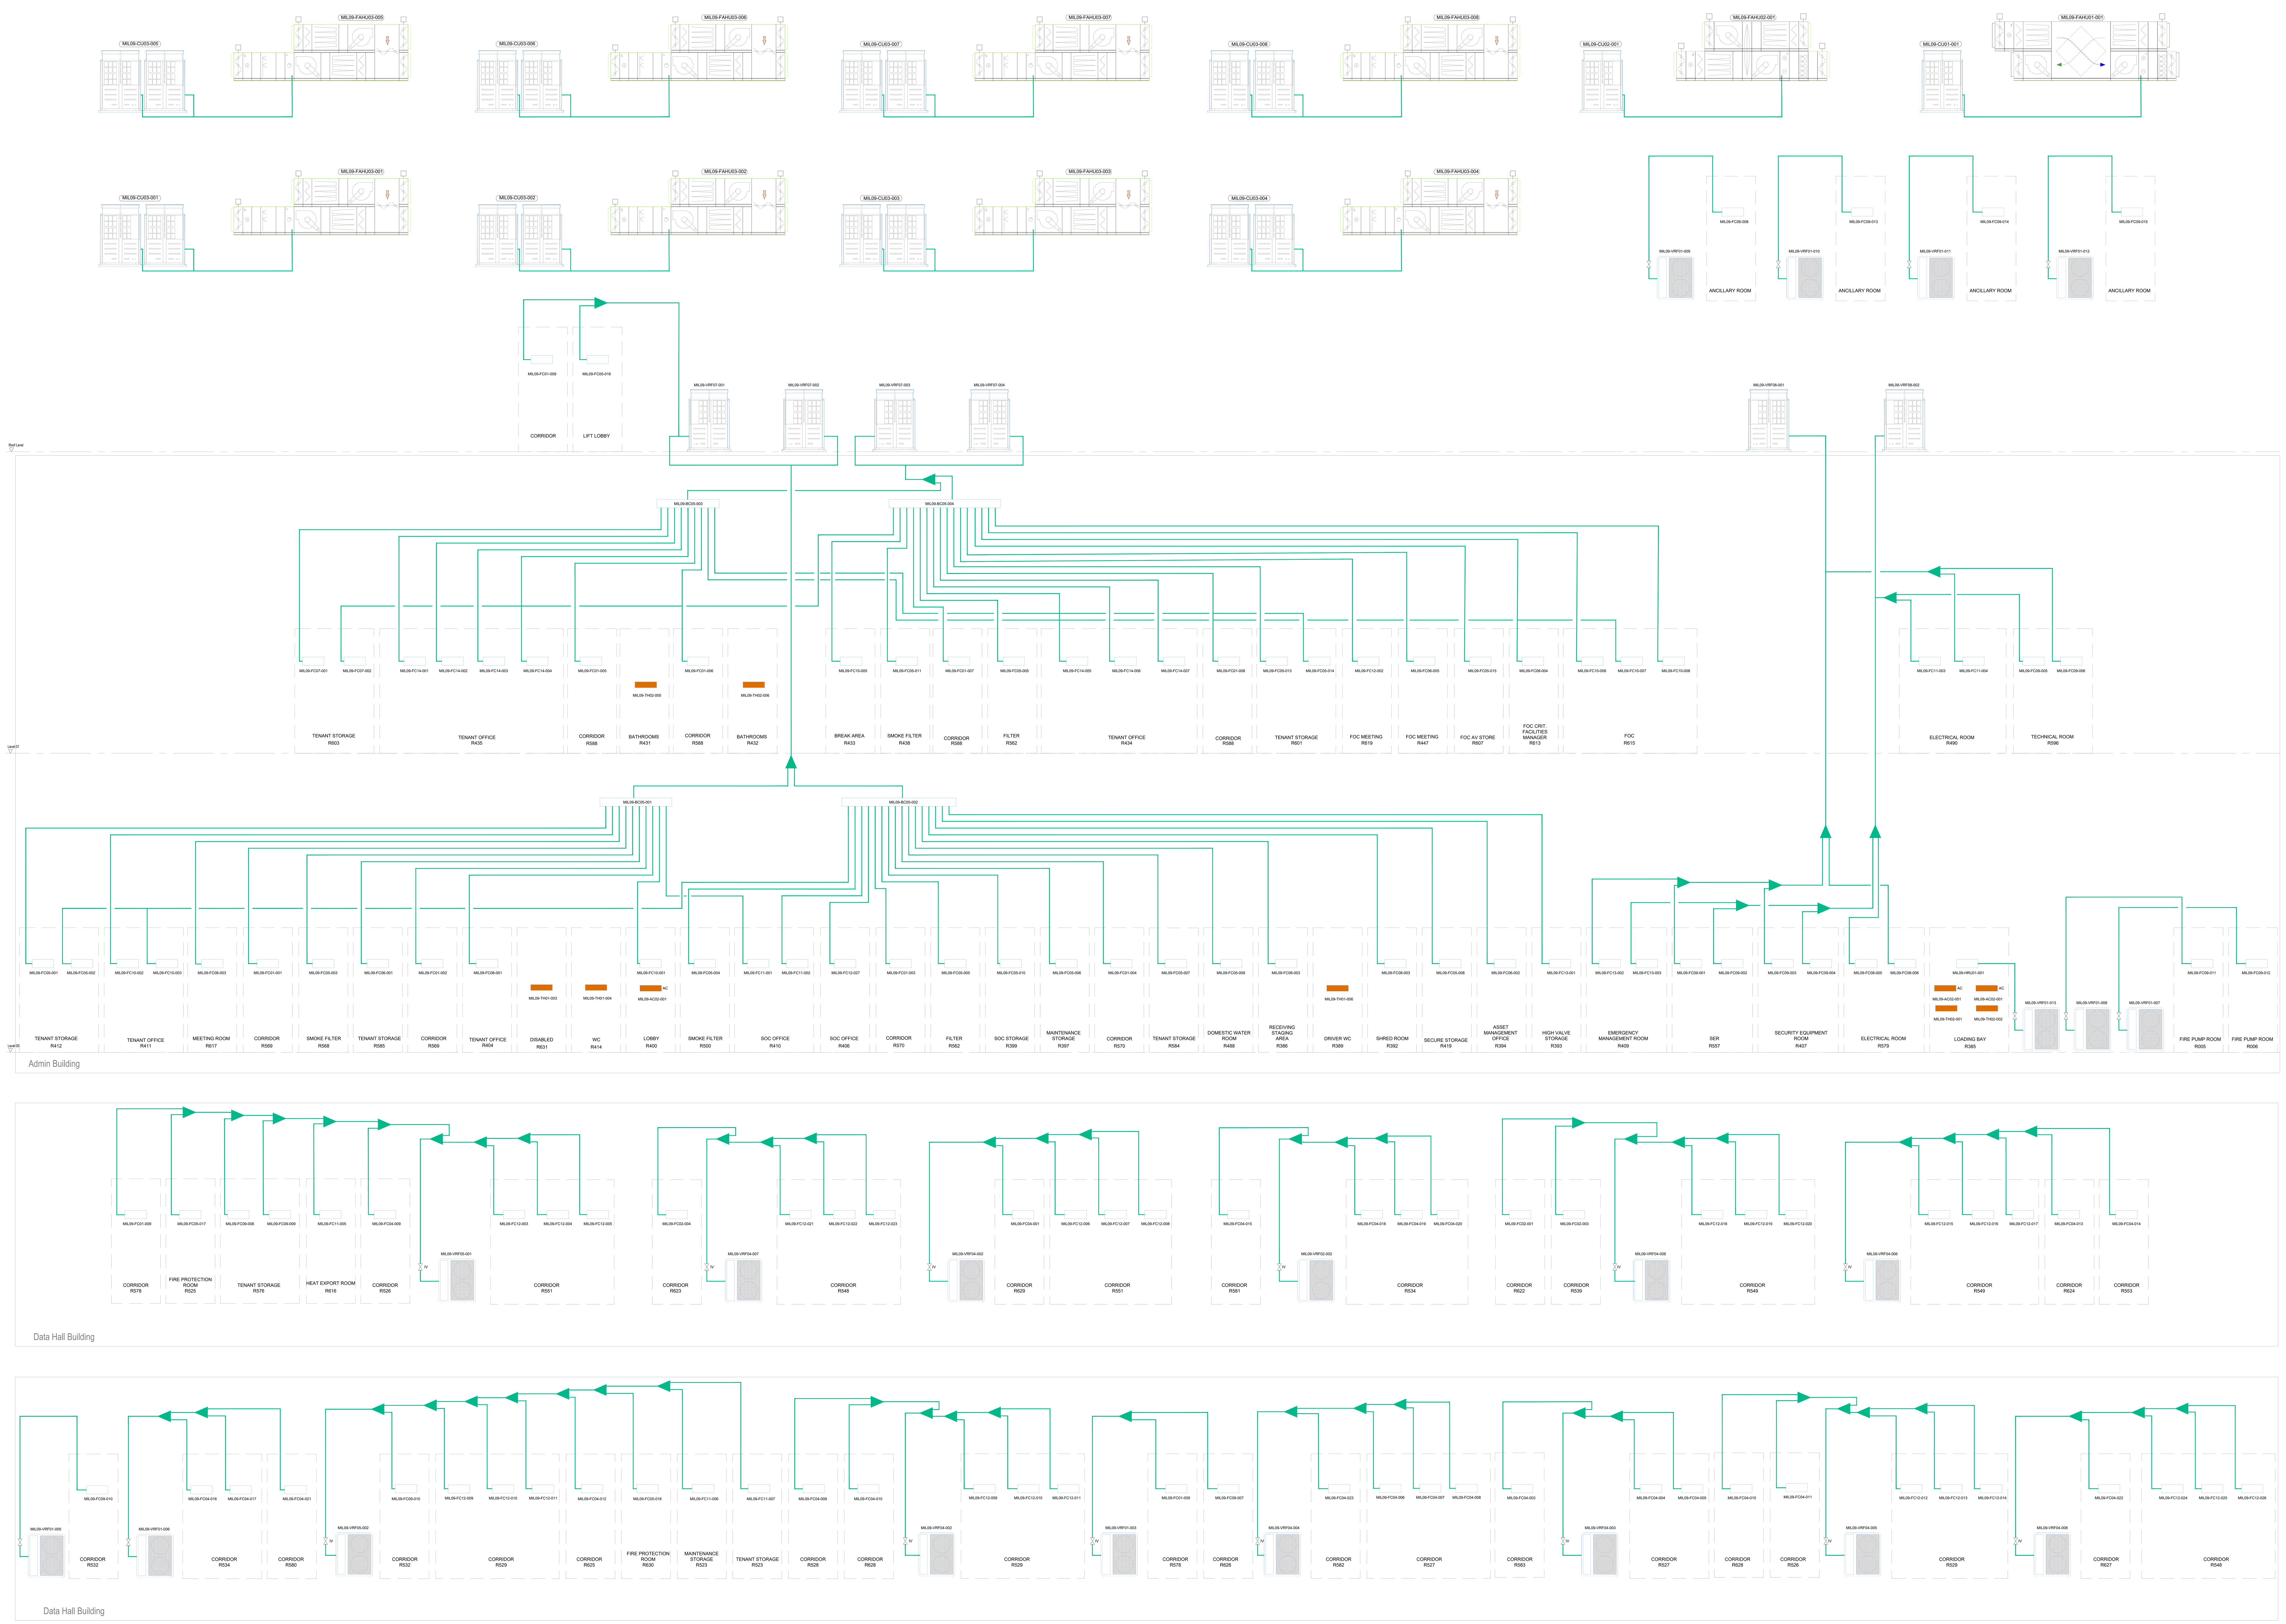


**Legenda:**

| | |
|---|---|
| (green line) | Tubo refrigerante |
| AC | Lama d'aria |
| (orange bar) | Radiatore elettrico |
| (symbol) | Unità Esterna per Raffreddamento / Riscaldamento - Scarico laterale con Doppi Ventilatori |
| (symbol) | Unità Esterna per Raffreddamento / Riscaldamento - Scarico Superiore con Doppi Ventilatori |
| BC | Controllo di zona |
| CU | Condensatore |
| FAHU | Unità Trattamento Aria Primaria |
| FC | Fan Coil |
| TH | Riscaldatore tubolare |
| VRF | Flusso refrigerante variabile |

Firmato digitalmente da:
Roberto Cereda
Data: 31/07/2025 15:57:36

IL RICHIEDENTE | IL PROGETTISTA

REV | DATA / DATE: | DESCRIZIONE / DESCRIPTION:


L22
L22 è una divisione di:
Lombardini22 S.p.A.
Via Lombardini 22, 20143 Milano, Italia
T +39 02 36 59 62 00 F +39 02 83 20 13 97
info@l22.it www.l22.it
Capitale sociale Euro 100 000 i.v.
C.F./P.IVA: 05505600964 R.E.A. 1827099
Sistema di gestione qualità conforme alla UNI EN ISO 9001:2008 - Certificato Nr. 50 100 8319 da TÜV Italia

SPS Studio Progetti Strutturali
Ing. Arturo Donadio
S.P.S. S.r.l. www.spssrl-mi.it
Via M. Gioia, 64 - 20125 Milano, Italia
segreteria@spssrl-mi.it T. 02/6694887


COMMITTENTE / CLIENT:
STACK INFRASTRUCTURE
INFRASTRUCTURE ITALIA LAND 9 S.r.l.
Via del Bosco Rinnovato 6, 20057 Assago (MI)

PROGETTO / PROJECT:
MIL09 - Nuovo Sito Produttivo
Via Marco Polo 2 - 20066 - Melzo (MI)

PROGETTISTA / DESIGNER:
Ing. Roberto Cereda - Iscritto all'Ordine degli Ing. di Brescia n°2609
Indirizzo: Via Elia Lombardini 22, 20143, Milano - Mail: ufficio.tecnico@l22.it - Pec: ufficio.tecnico@pec.lombardini22.it

OGGETTO / OBJECT:
Valutazione di Impatto Ambientale ai sensi del Titolo III del D.Lgs 152/2006

TITOLO / DESCRIPTION:
Impianti Meccanici
Schema condizionamento e riscaldamento
Blocco uffici

| DISEGNATO DA: DRAWN BY: | CONTROLLATO DA: CHECKED BY: | DATA/ DATE: | SCALA / SCALE: | DATA REV.: |
|---|---|---|---|---|
| APT | GLE | 06/06/2025 | N.T.S | |

| FORMAT: | NOME FILE / FILE NAME: | COMMESSA / JOB: | TAVOLA / DRAWING: | REV.: |
|---|---|---|---|---|
| A0+ | 3989_AM-0003-F | 3989 | AM-0003 | |

© Lombardini22 S.p.A. ES DT (rev.-) (L.663/41 Art.2575)